


Кухненски бокс към училищен стол

$$A = 32.64 + 15.12 + 80.01 = 127.77 \text{ кв.м}$$

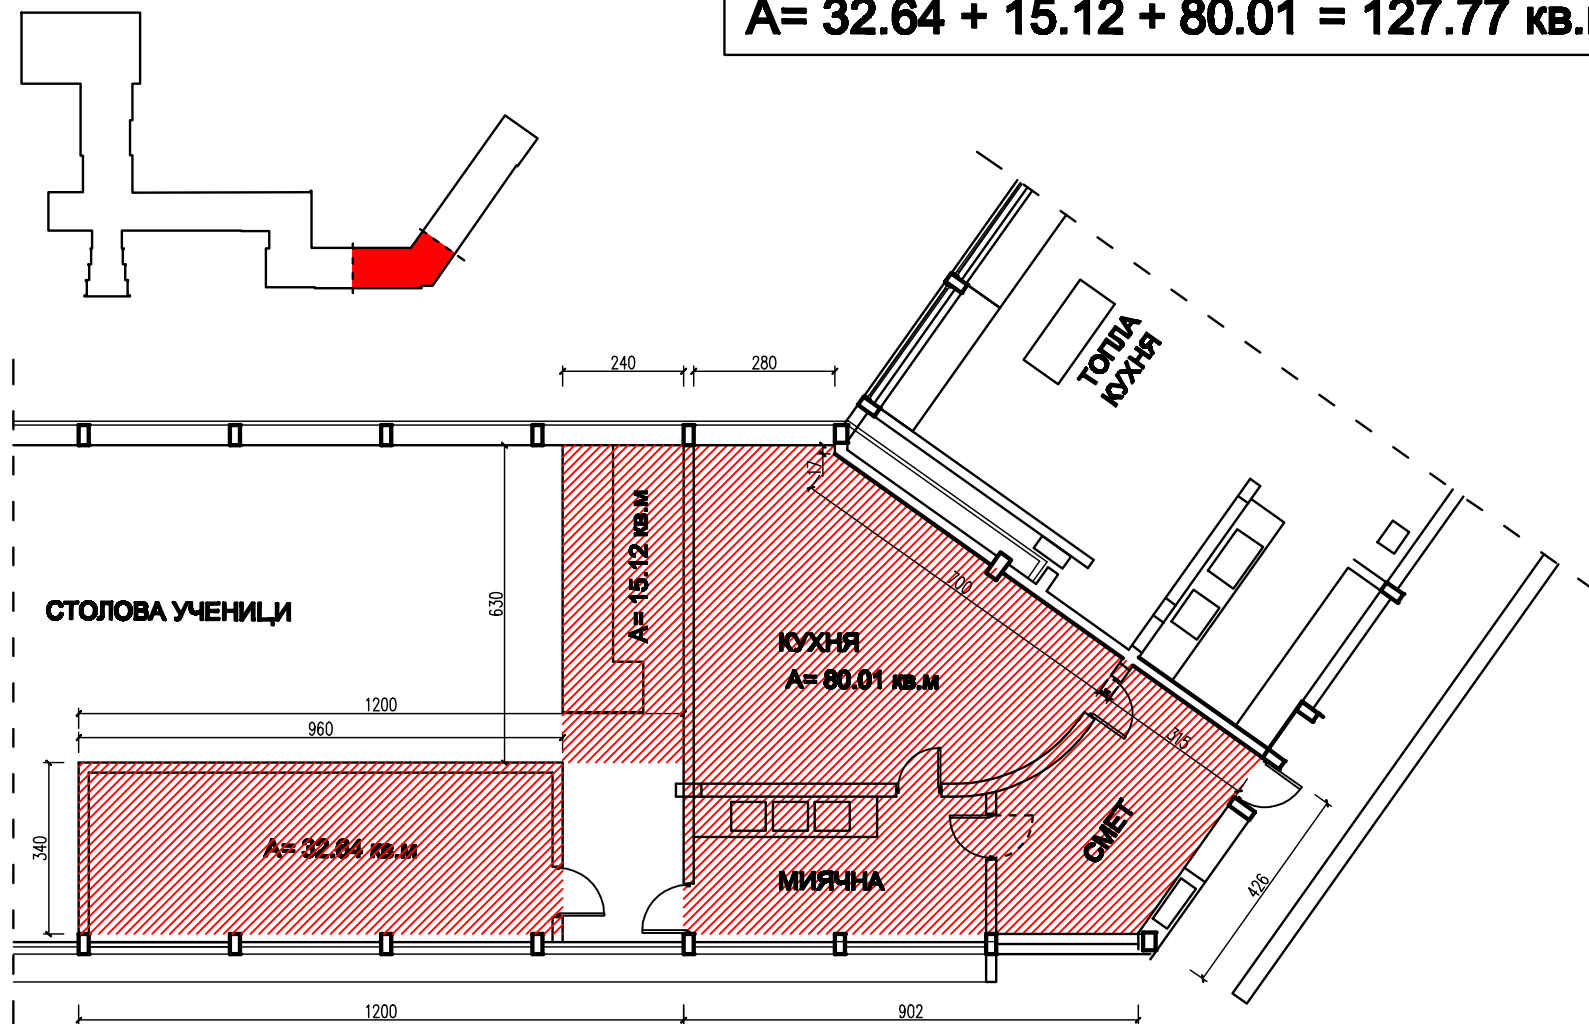

ПРИЗЕМЕН ЕТАЖ М 1 : 150